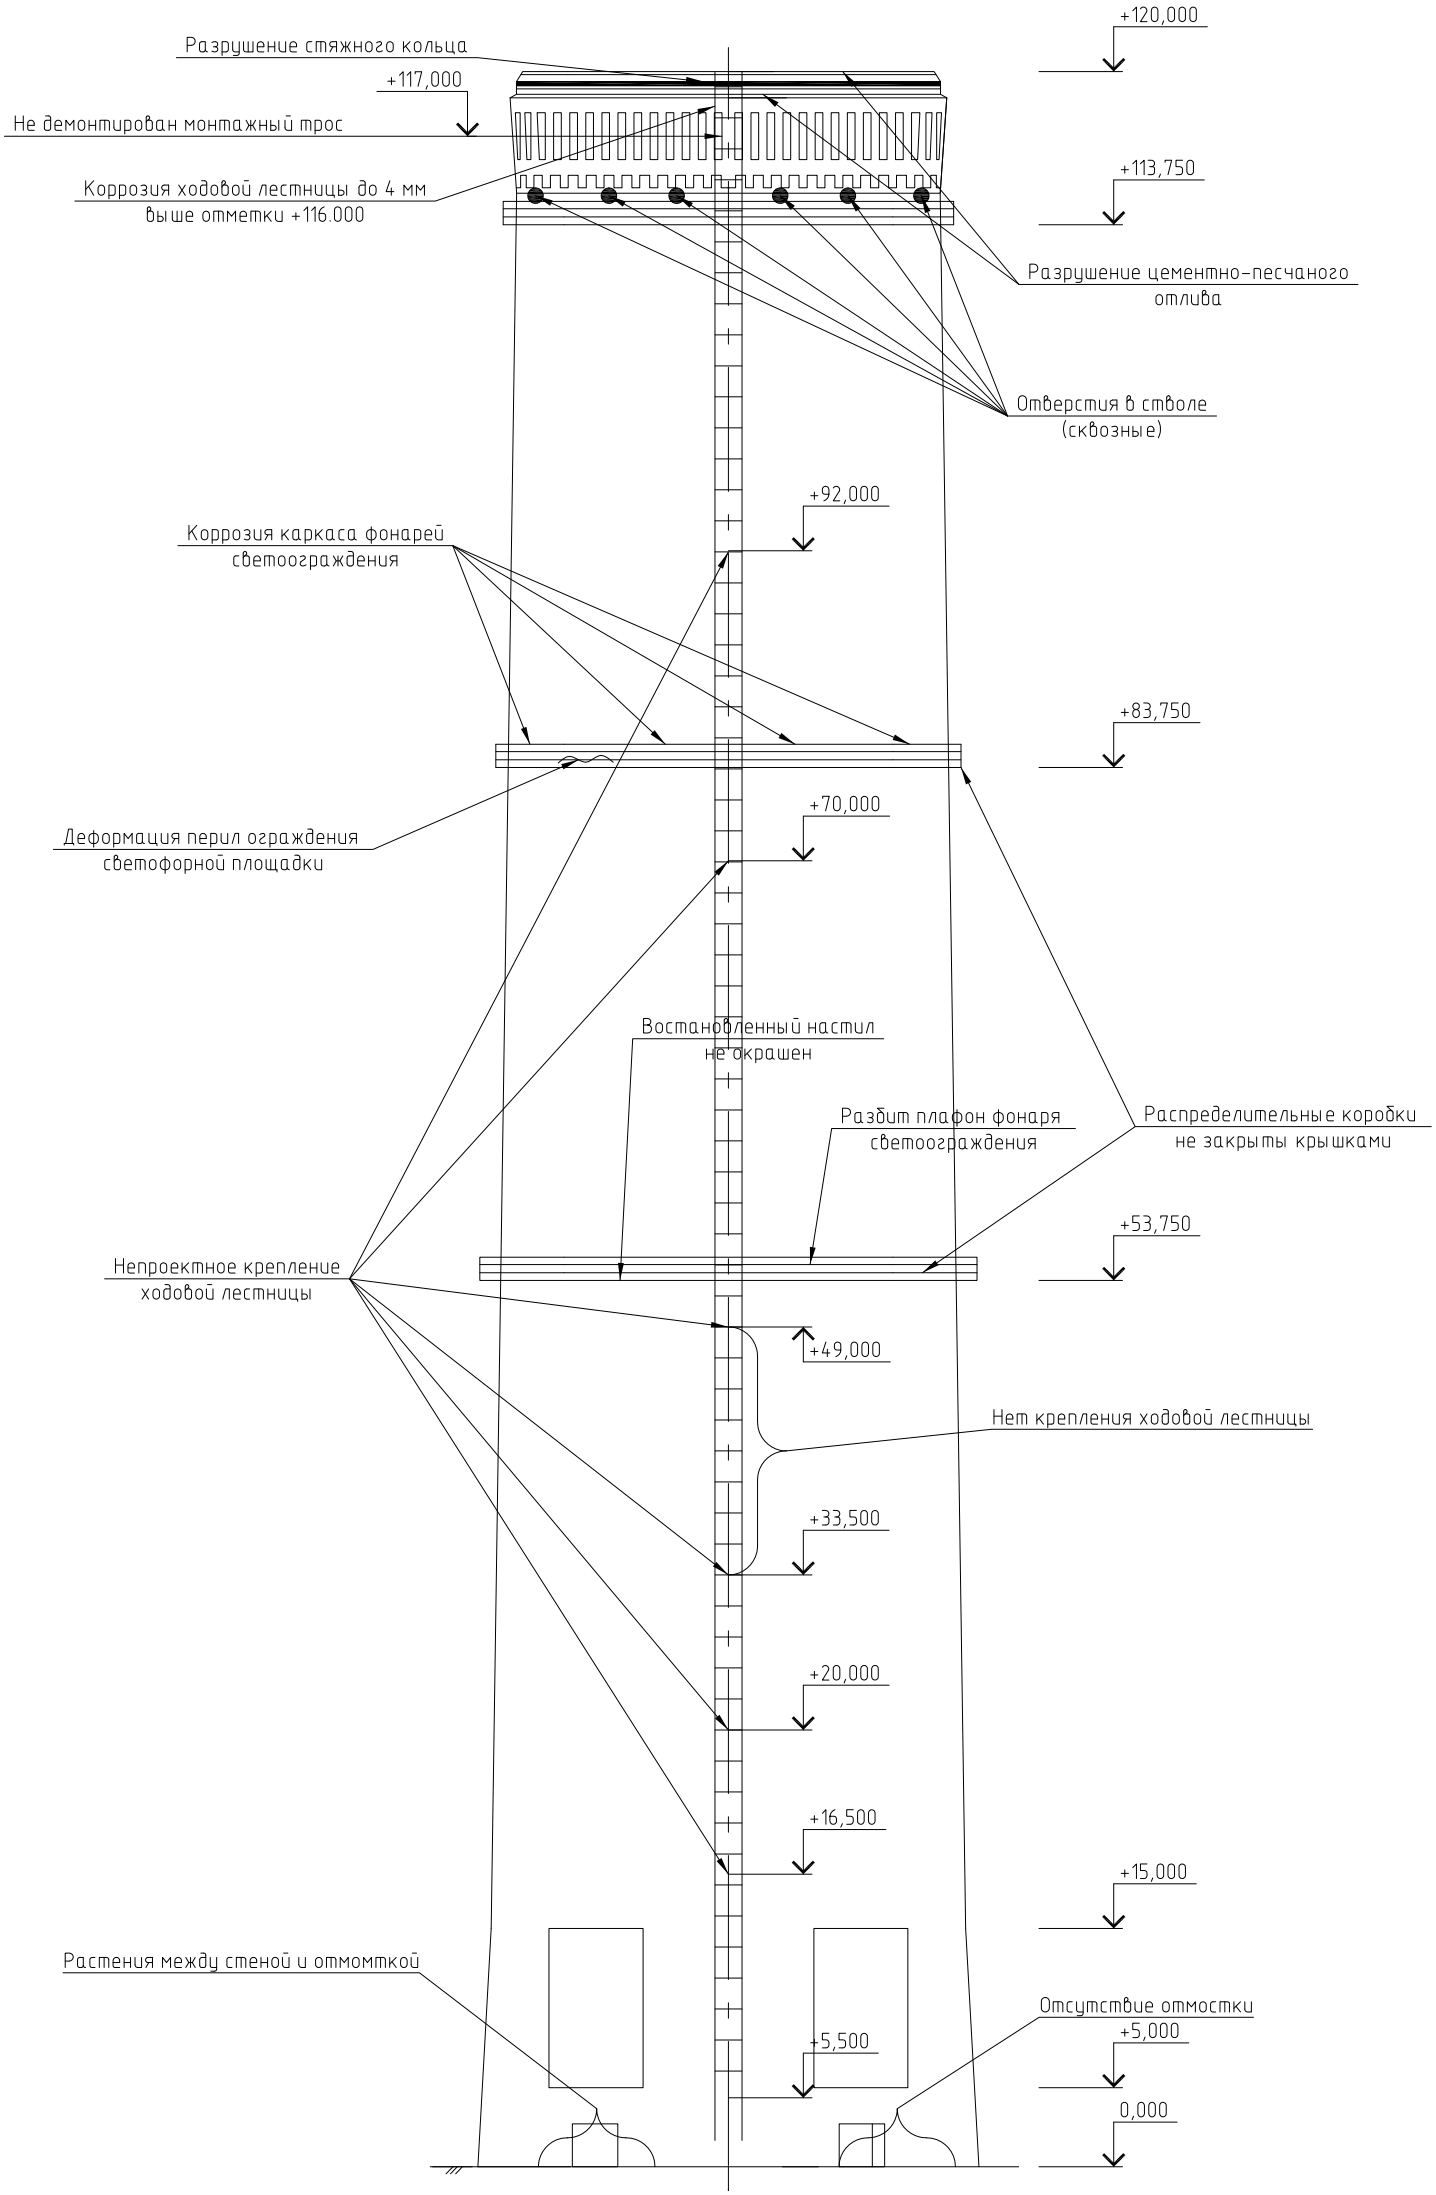
+120,000
Разрушение стяжного кольца
+117,000
Не демонтирован монтажный трос
Коррозия ходовой лестницы до 4 мм
выше отметки +116.000
+113,750
Разрушение цементно-песчаного
отлива
Отверстия в стволе
(сквозные)
+92,000
Коррозия каркаса фонарей
светоограждения
+83,750
+70,000
Деформация перил ограждения
светофорной площадки
Востановленный настил
не окрашен
Разбит плафон фонаря
светоограждения
Распределительные коробки
не закрыты крышками
+53,750
Непроектное крепление
ходовой лестницы
+49,000
Нет крепления ходовой лестницы
+33,500
+20,000
+16,500
+15,000
Растения между стеной и отмомткой
Отсутствие отмостки
+5,500
+5,000
0,000