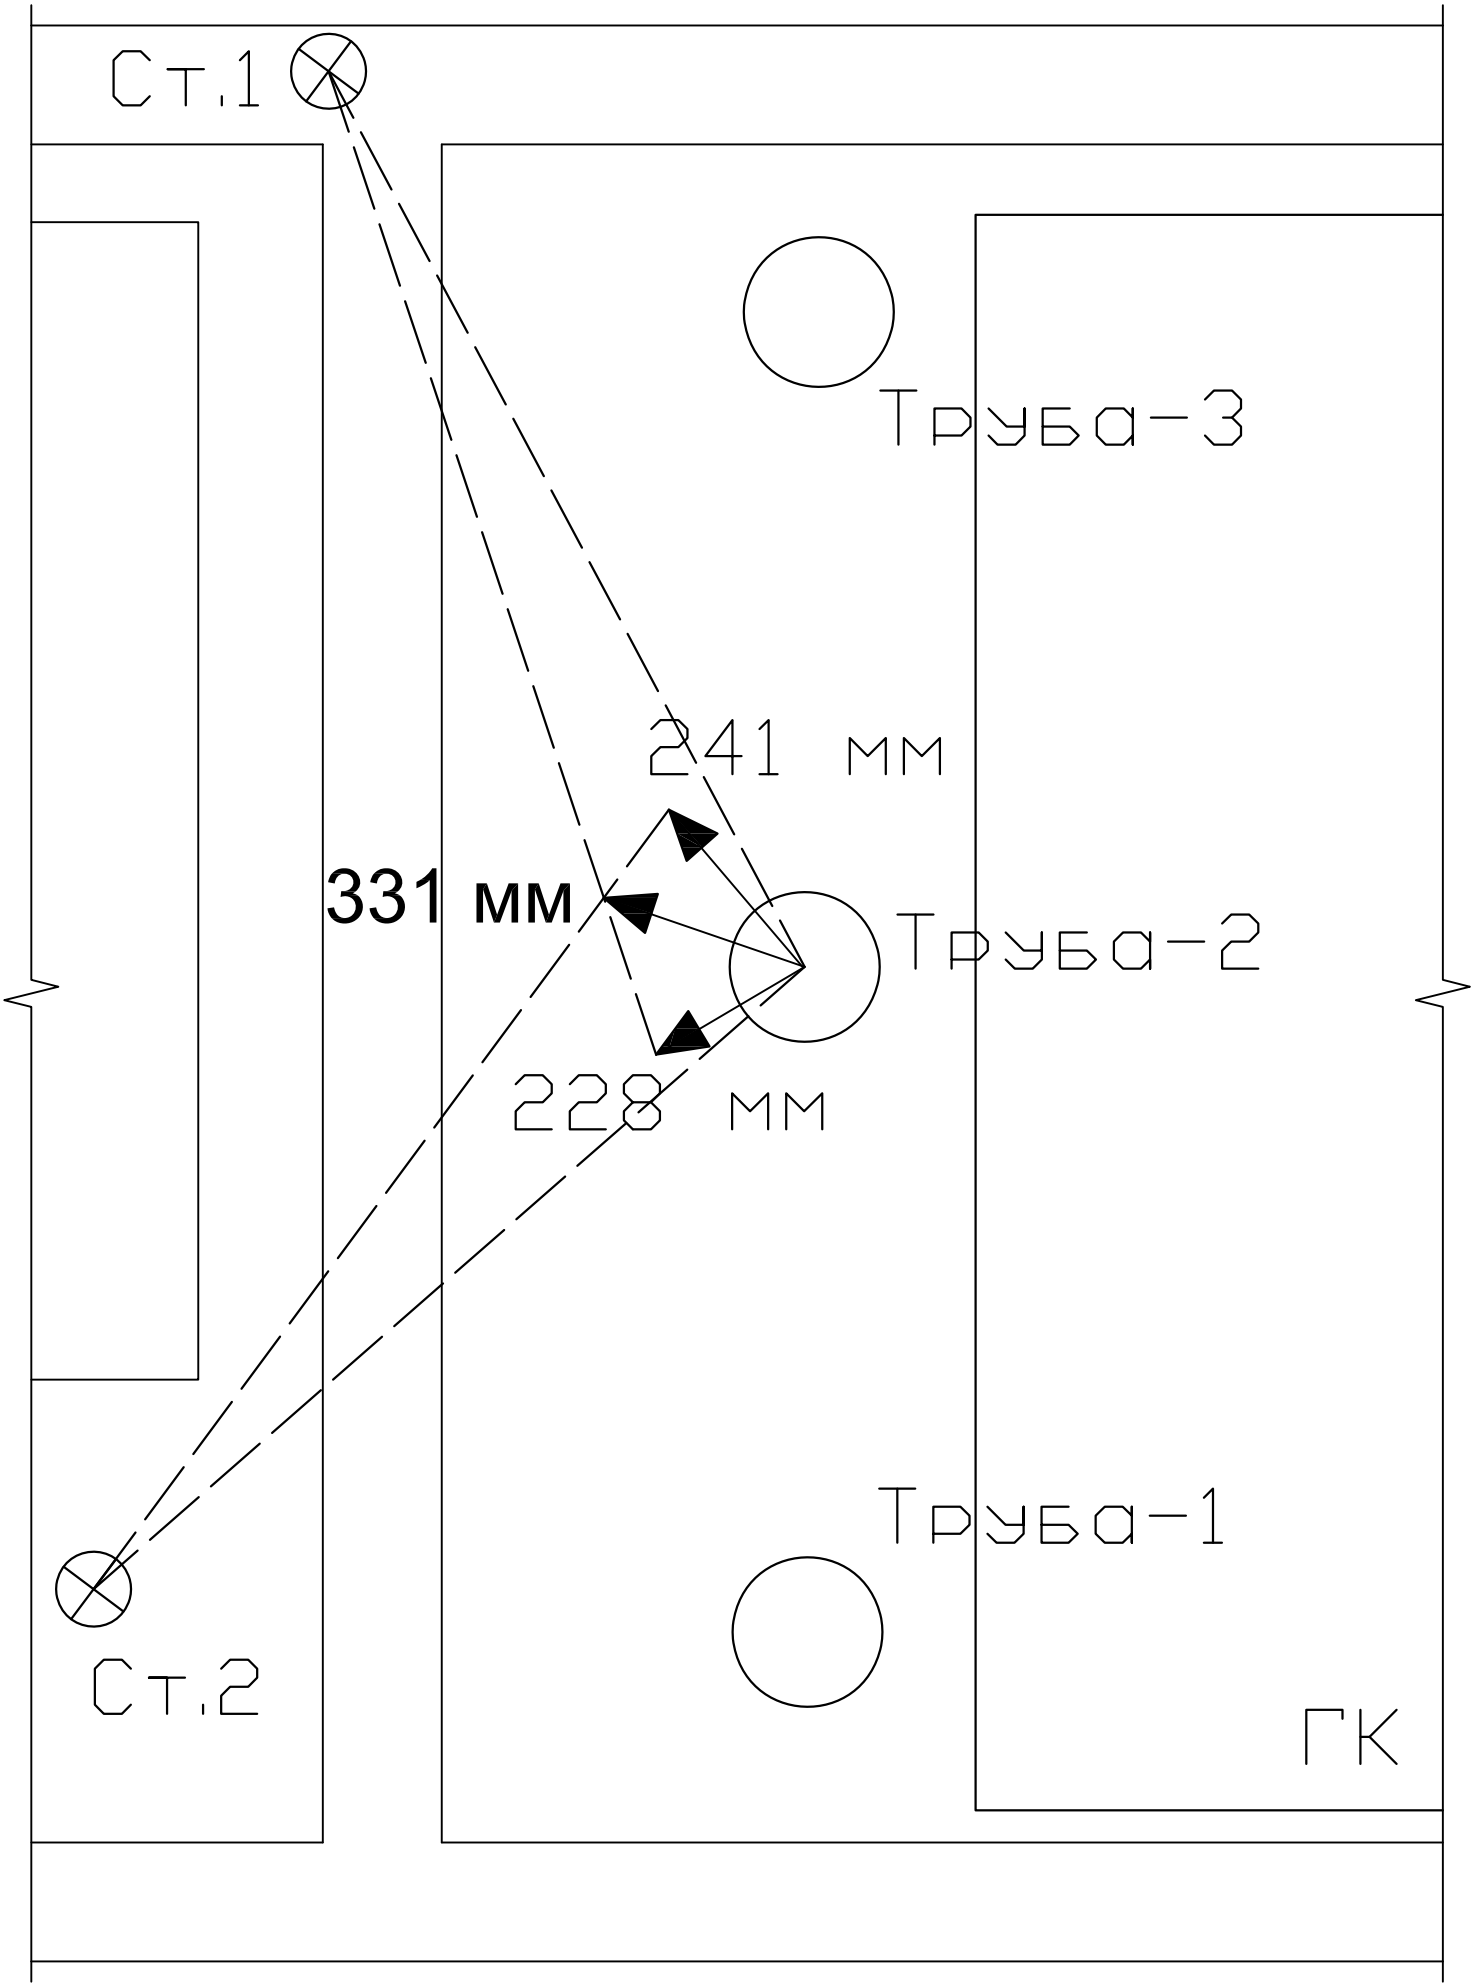
Ст.1
Труба-3
241 мм
331 мм
Труба-2
228 мм
Труба-1
Ст.2
ГК